


REMONT I MODERNIZACJA ELEMENTÓW ZAGOSPODAROWANIA TERENU SZKIC SYTUACYJNY

SKALA 1:500

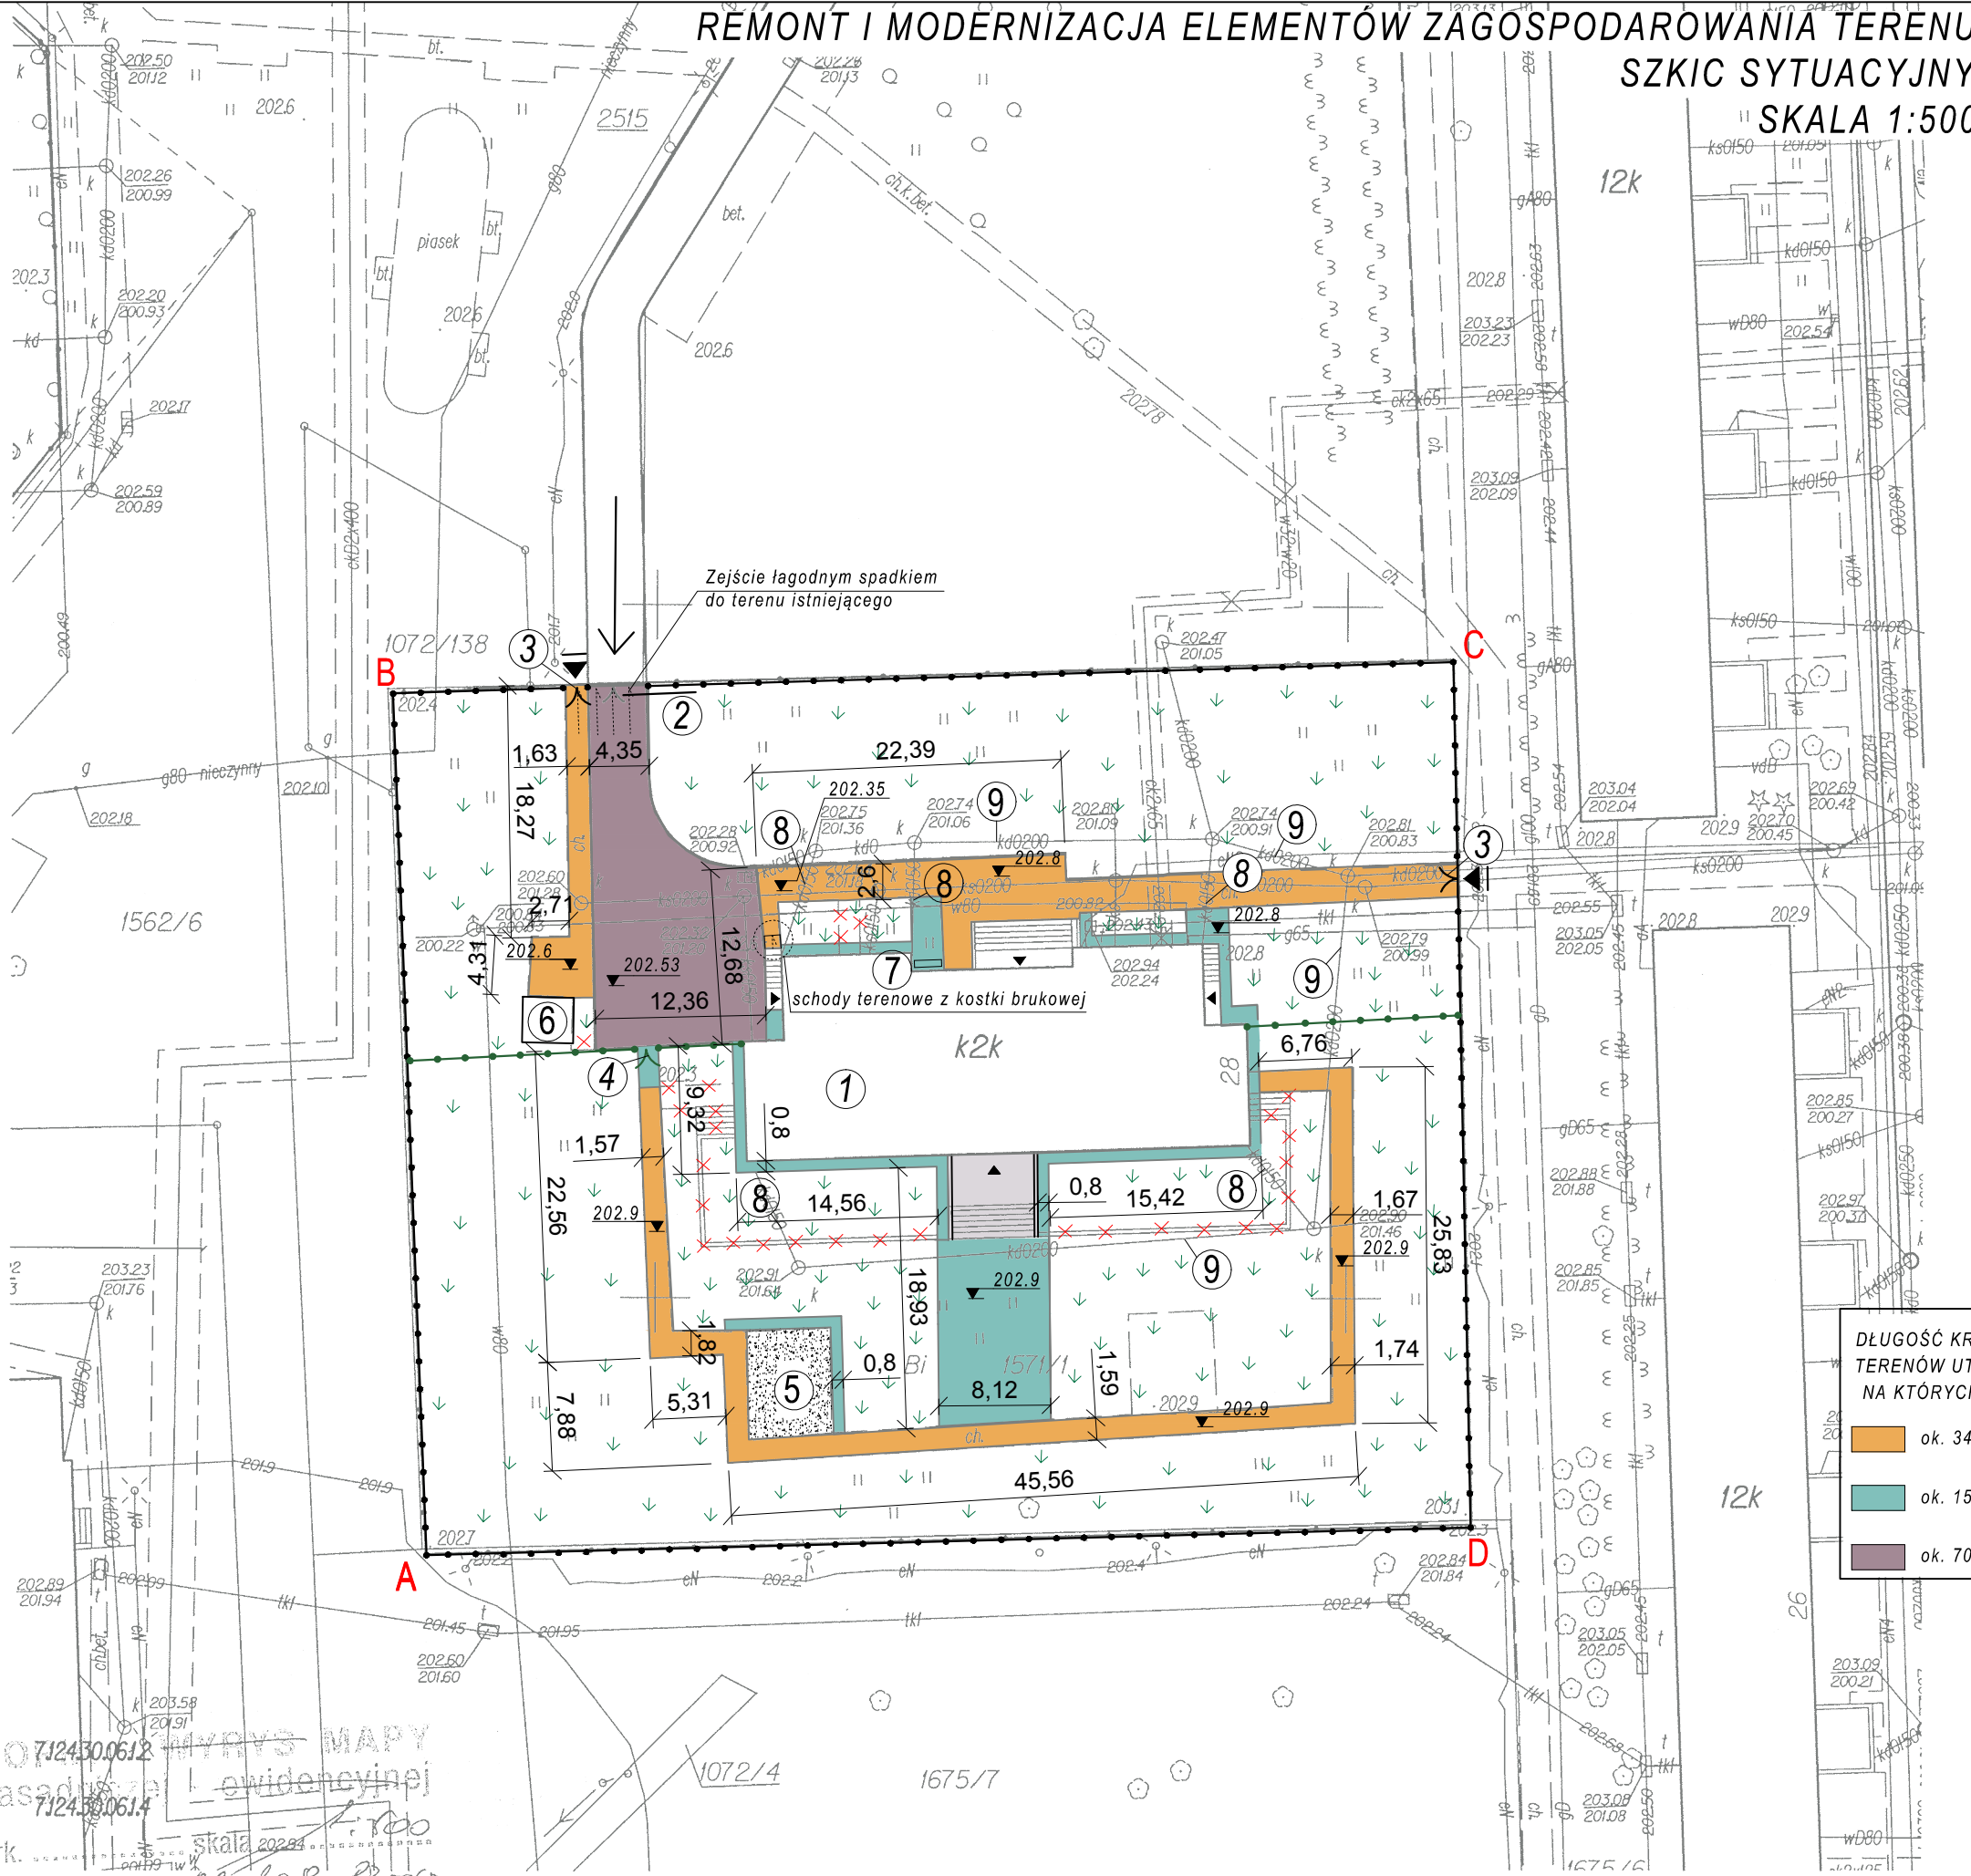

- ① ISTNIEJĄCY BUDYNEK PRZEDSZKOLA PRZEZN. DO REMONTU
- × ELEMENTY ZAGOSPODAROWANIA TERENU PRZEZNACZONE DO ROZBIÓRKI
- FRAGMENT TARASU PRZEZNACZONY DO REMONTU
- ISTNIEJĄCE PLACE UTWARDZONE PRZEZNACZONE DO REMONTU- demontaż starej kostki brukowej, wzmocnienie podbudowy, ułożenie nowej kostki brukowej
- PROJEKTOWANE, NOWE UTWARDZENIA TERENU- kostka brukowa na podsypce piaskowej
- ISTNIEJĄCE TERENY UTWARDZONE PRZEZNACZONE DO REMONTU- likwidacja asfaltu, wykonanie podbudowy oraz ułożenie kostki brukowej
- TERENY BIOLOGICZNIE CZYNNIE
- PROJEKTOWANE OGRODZENIE TERENU INWESTYCJI
- PROJEKTOWANE OGRODZENIE ODDZIELAJĄCE CIĄGI PIESZO- JEZDNE OD TERENU REKREACYJNEGO PRZEZNACZONEGO DLA DZIECI
- ③ PROJEKTOWANE FURTKI- WEJŚCIE GŁÓWNE NA TEREN INWESTYCJI
- ④ PROJEKTOWANA FURTKA- PRZEJŚCIE NA PLAC REKREACYJNY DLA DZIECI
- ⑤ ISTNIEJĄCA PIASKOWNICA PRZEZNACZONA DO REMONTU
- ⑥ ISTNIEJĄCA PERGOLA PRZEZNACZONA DO REMONTU
- ⑦ PROJEKTOWANY STOJAK NA ROWERY 6-STANOWISKOWY
- ⑧ ISTNIEJĄCA KANALIZACJA DESZCZOWA PRZEZNACZONA DO REMONTU- wymiana rur
- ⑨ ISTNIEJĄCA KANALIZACJA DESZCZOWA PRZEZNACZONA DO REMONTU- udrażnianie rur
- 202.8 PROJEKTOWANY POZIOM TERENU
- ▲ WEJŚCIA DO ISTNIEJĄCEGO BUDYNKU
- ▲ ISTNIEJĄCE WEJŚCIA NA TEREN INWESTYCJI
- ISTNIEJĄCY WJAZD NA TEREN INWESTYCJI
- A...D TEREN INWESTYCJI

DŁUGOŚĆ KRAWĘDZI POSZCZEGÓLNYCH TERENÓW UTWARDZONYCH, NA KTÓRYCH NALEŻY WYKONAĆ OBRZEŻA:

- ok. 340,0 mb
- ok. 150 mb
- ok. 70 mb

DRAFT
PROJEKTY BUDOWLANE

ul. Akademicka 3, 35-084 Rzeszów
tel. 500 348 155
biuro@draft.com.pl

Inwestycja:
PROJEKT REMONTU I MODERNIZACJI ELEMENTÓW ZAGOSPODAROWANIA TERENU WOKÓŁ BUDYNKU

Lokalizacja:
**Działka nr ewid. 1571/1
Jedn. ewid. 186301_1 Rzeszów, Obręb 208**

Inwestor:
**Przedszkole Publiczne nr 38
w Rzeszowie
ul. Rejtana 28
35-310 Rzeszów**

Branża / Faza:
Architektura / Szkic sytuacyjny

Tytuł rysunku:
Remont i modernizacja elementów zagospodarowania terenu - szkic sytuacyjny

Projektant architektury:
**mgr inż. arch. Agata Jasińska -Malec
Upr. Nr Rz/A-09/06**

Data: 08-2014	Skala: 1:500	Nr rys.: T1
------------------	-----------------	-----------------------

KO 7124300612
zasady i ewidencyjne
7124300614
ark.
skala 1:500
08.10.2014